




RESIDENCE DINEUR-JOFFRE
44 Boulevard du Maréchal JOFFRE
92340 BOURG-LA-REINE

Appartement 41 - 4 pièces

Séjour + Entrée	38.4
Cuisine	5.8
WC	1.3
Salle de douche/WC	4.8
Salle de douche	3.3
Dégagement	8.9
Chambre 01	13.2
Chambre 02	10.8
Chambre 03	10.2

Surface habitable = 96.7 m²
Terrasse 1 25.4 m²
Terrasse 2 5.1 m²

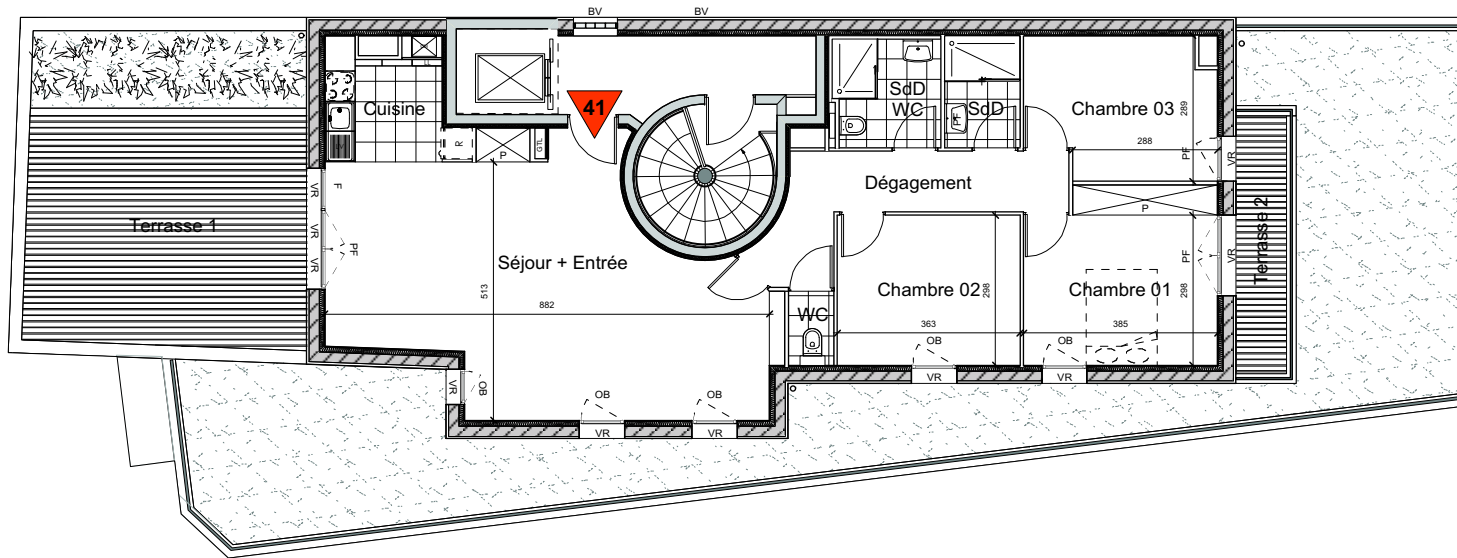

Ameublement : P : Placard

Electroménagers :

LV : Lave-vaisselle

LL : Lave-linge

R : Réfrigérateur

CH : Chaudière

GTL : Gaine technique logement

Ouvertures :
F : Fenêtre
PF : Porte-fenêtre
OB : Oscillant-battant
BV : Briques de verre
VR : Volet Roulant

cloison démontable 70mm pour configuration PMR

0 1 2 3 4 5m



4ème Etage

